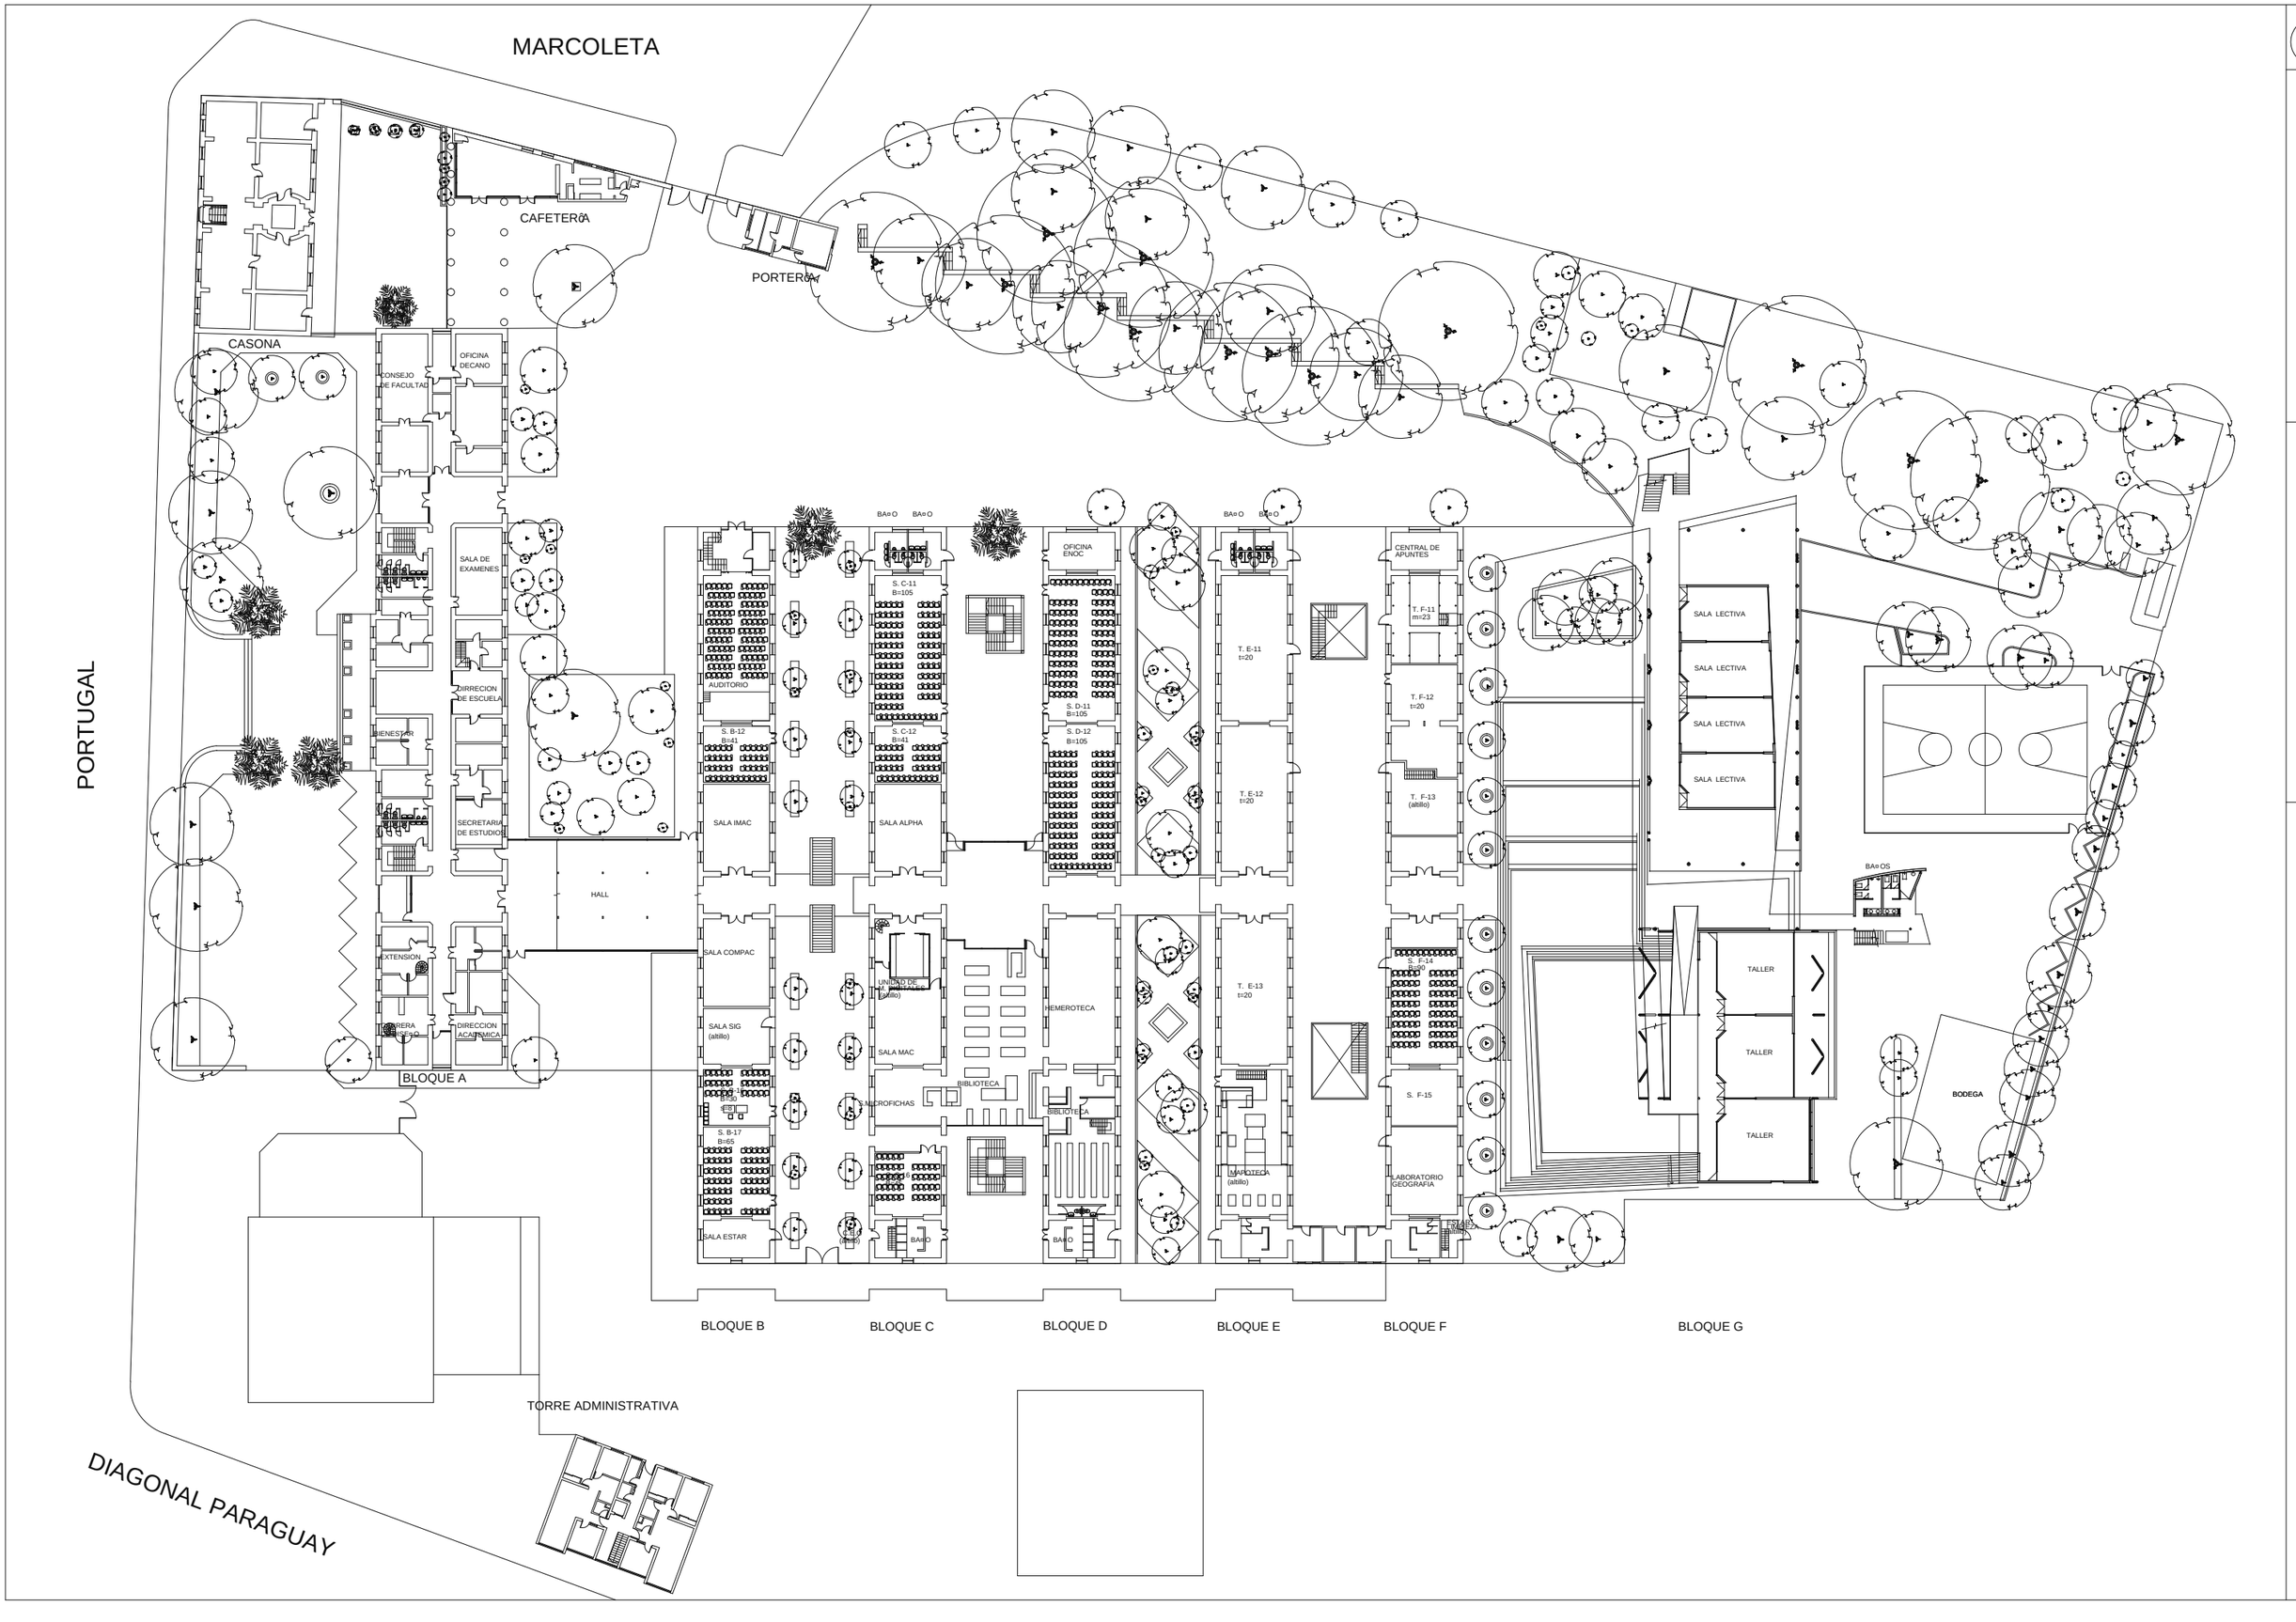

ESCALA 1 : 200

PLANTA PRIMER NIVEL

FACULTAD DE ARQUITECTURA Y URBANISMO

UNIVERSIDAD DE CHILE